


Plan 25

stanowiska nr 1, 2, 3

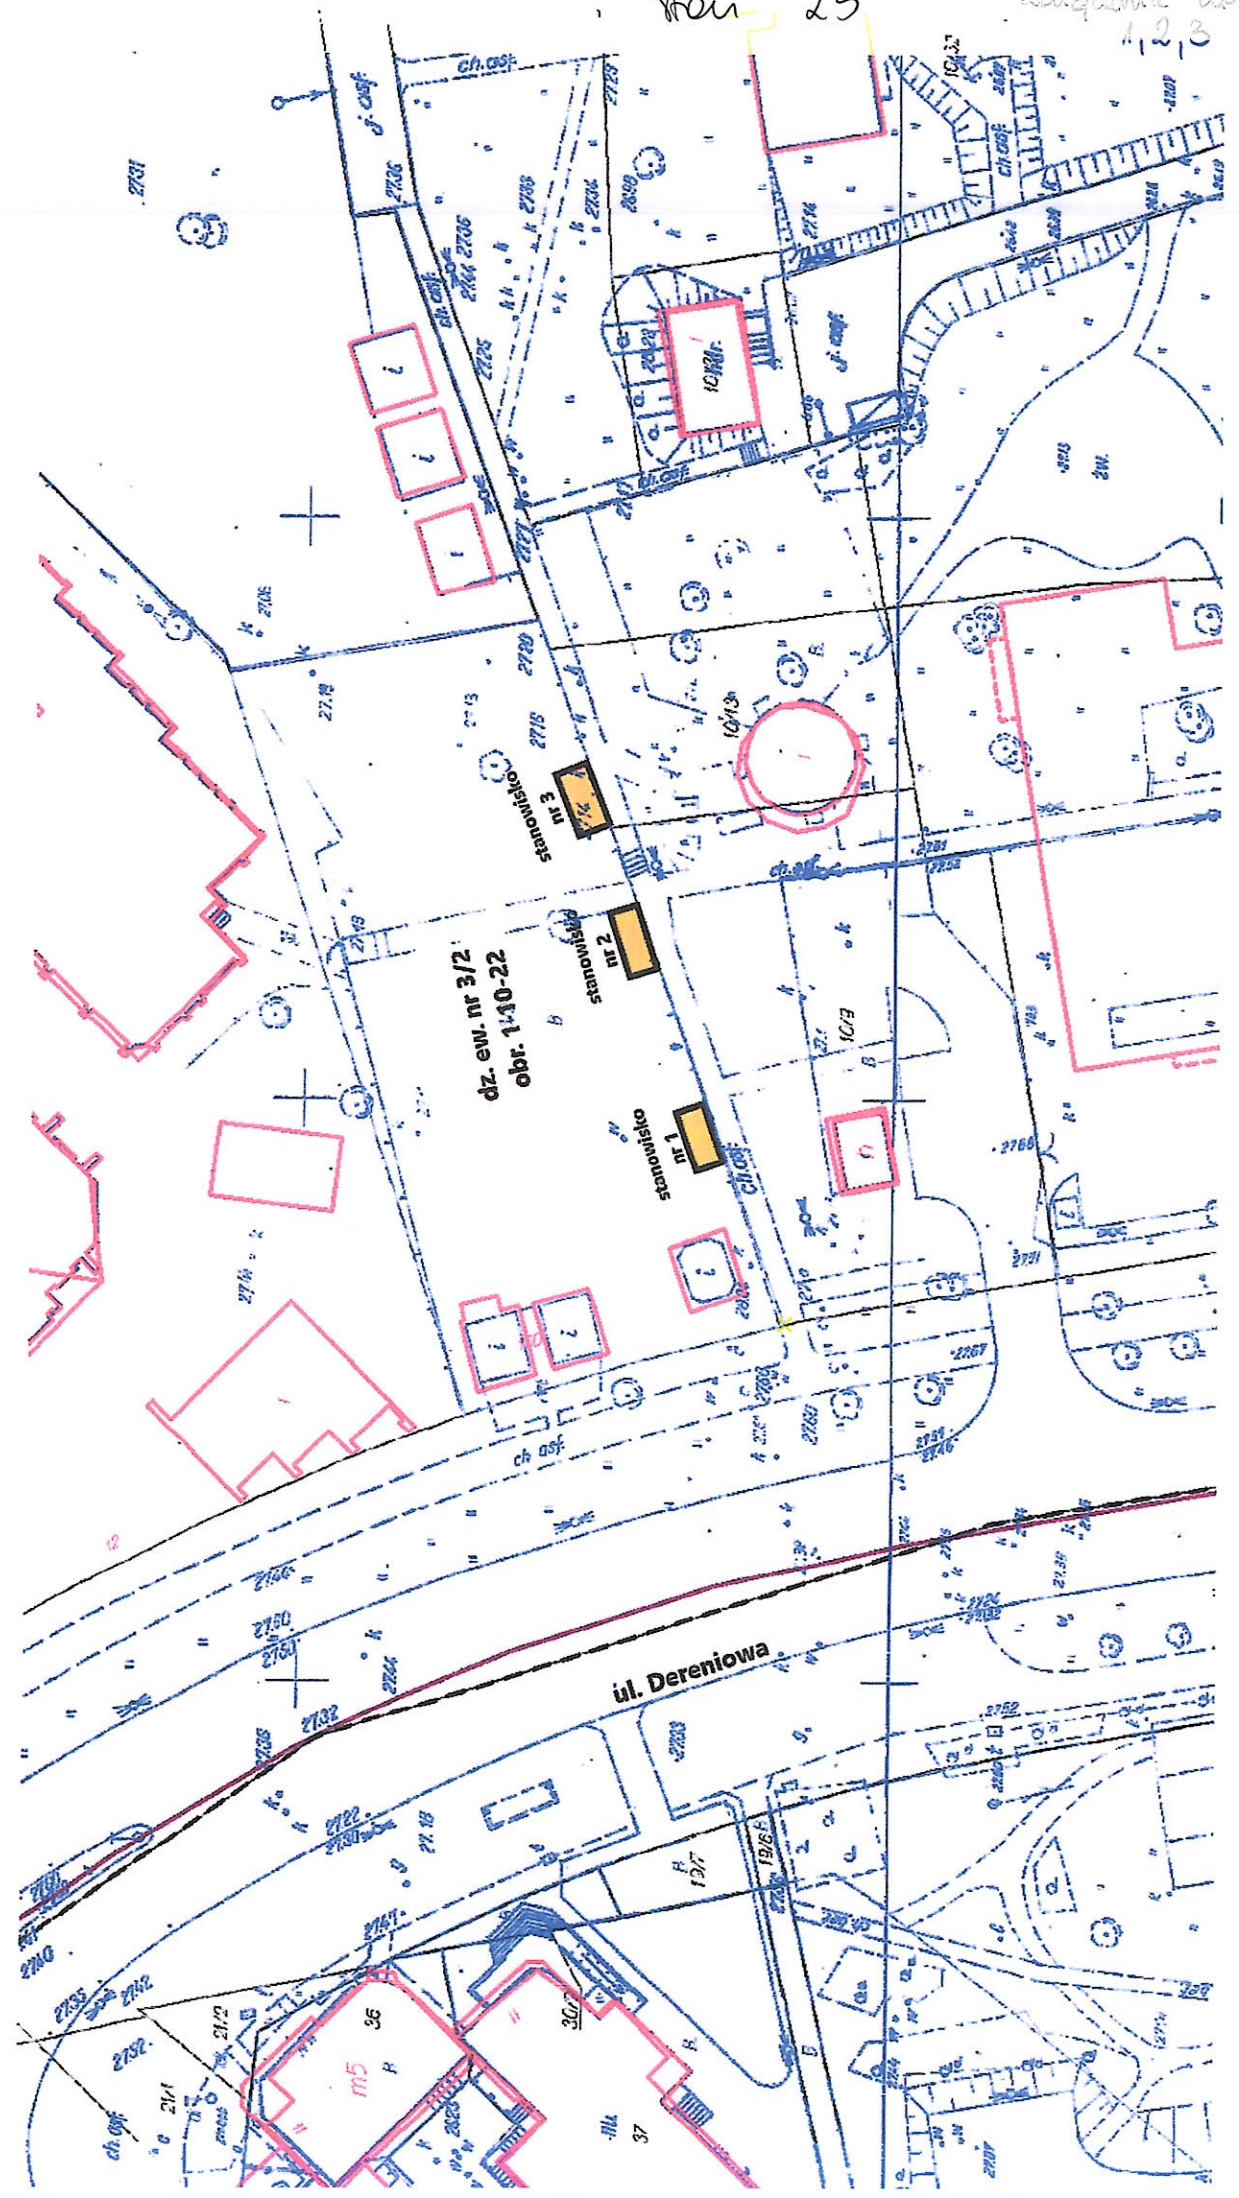

dz. ew. nr 3/2
obr. 1:10-22

ul. Dereniowa

stanowisko nr 1

stanowisko nr 2

stanowisko nr 3

1

1

1

10/101

1

1

1

1

m5

36

37

